
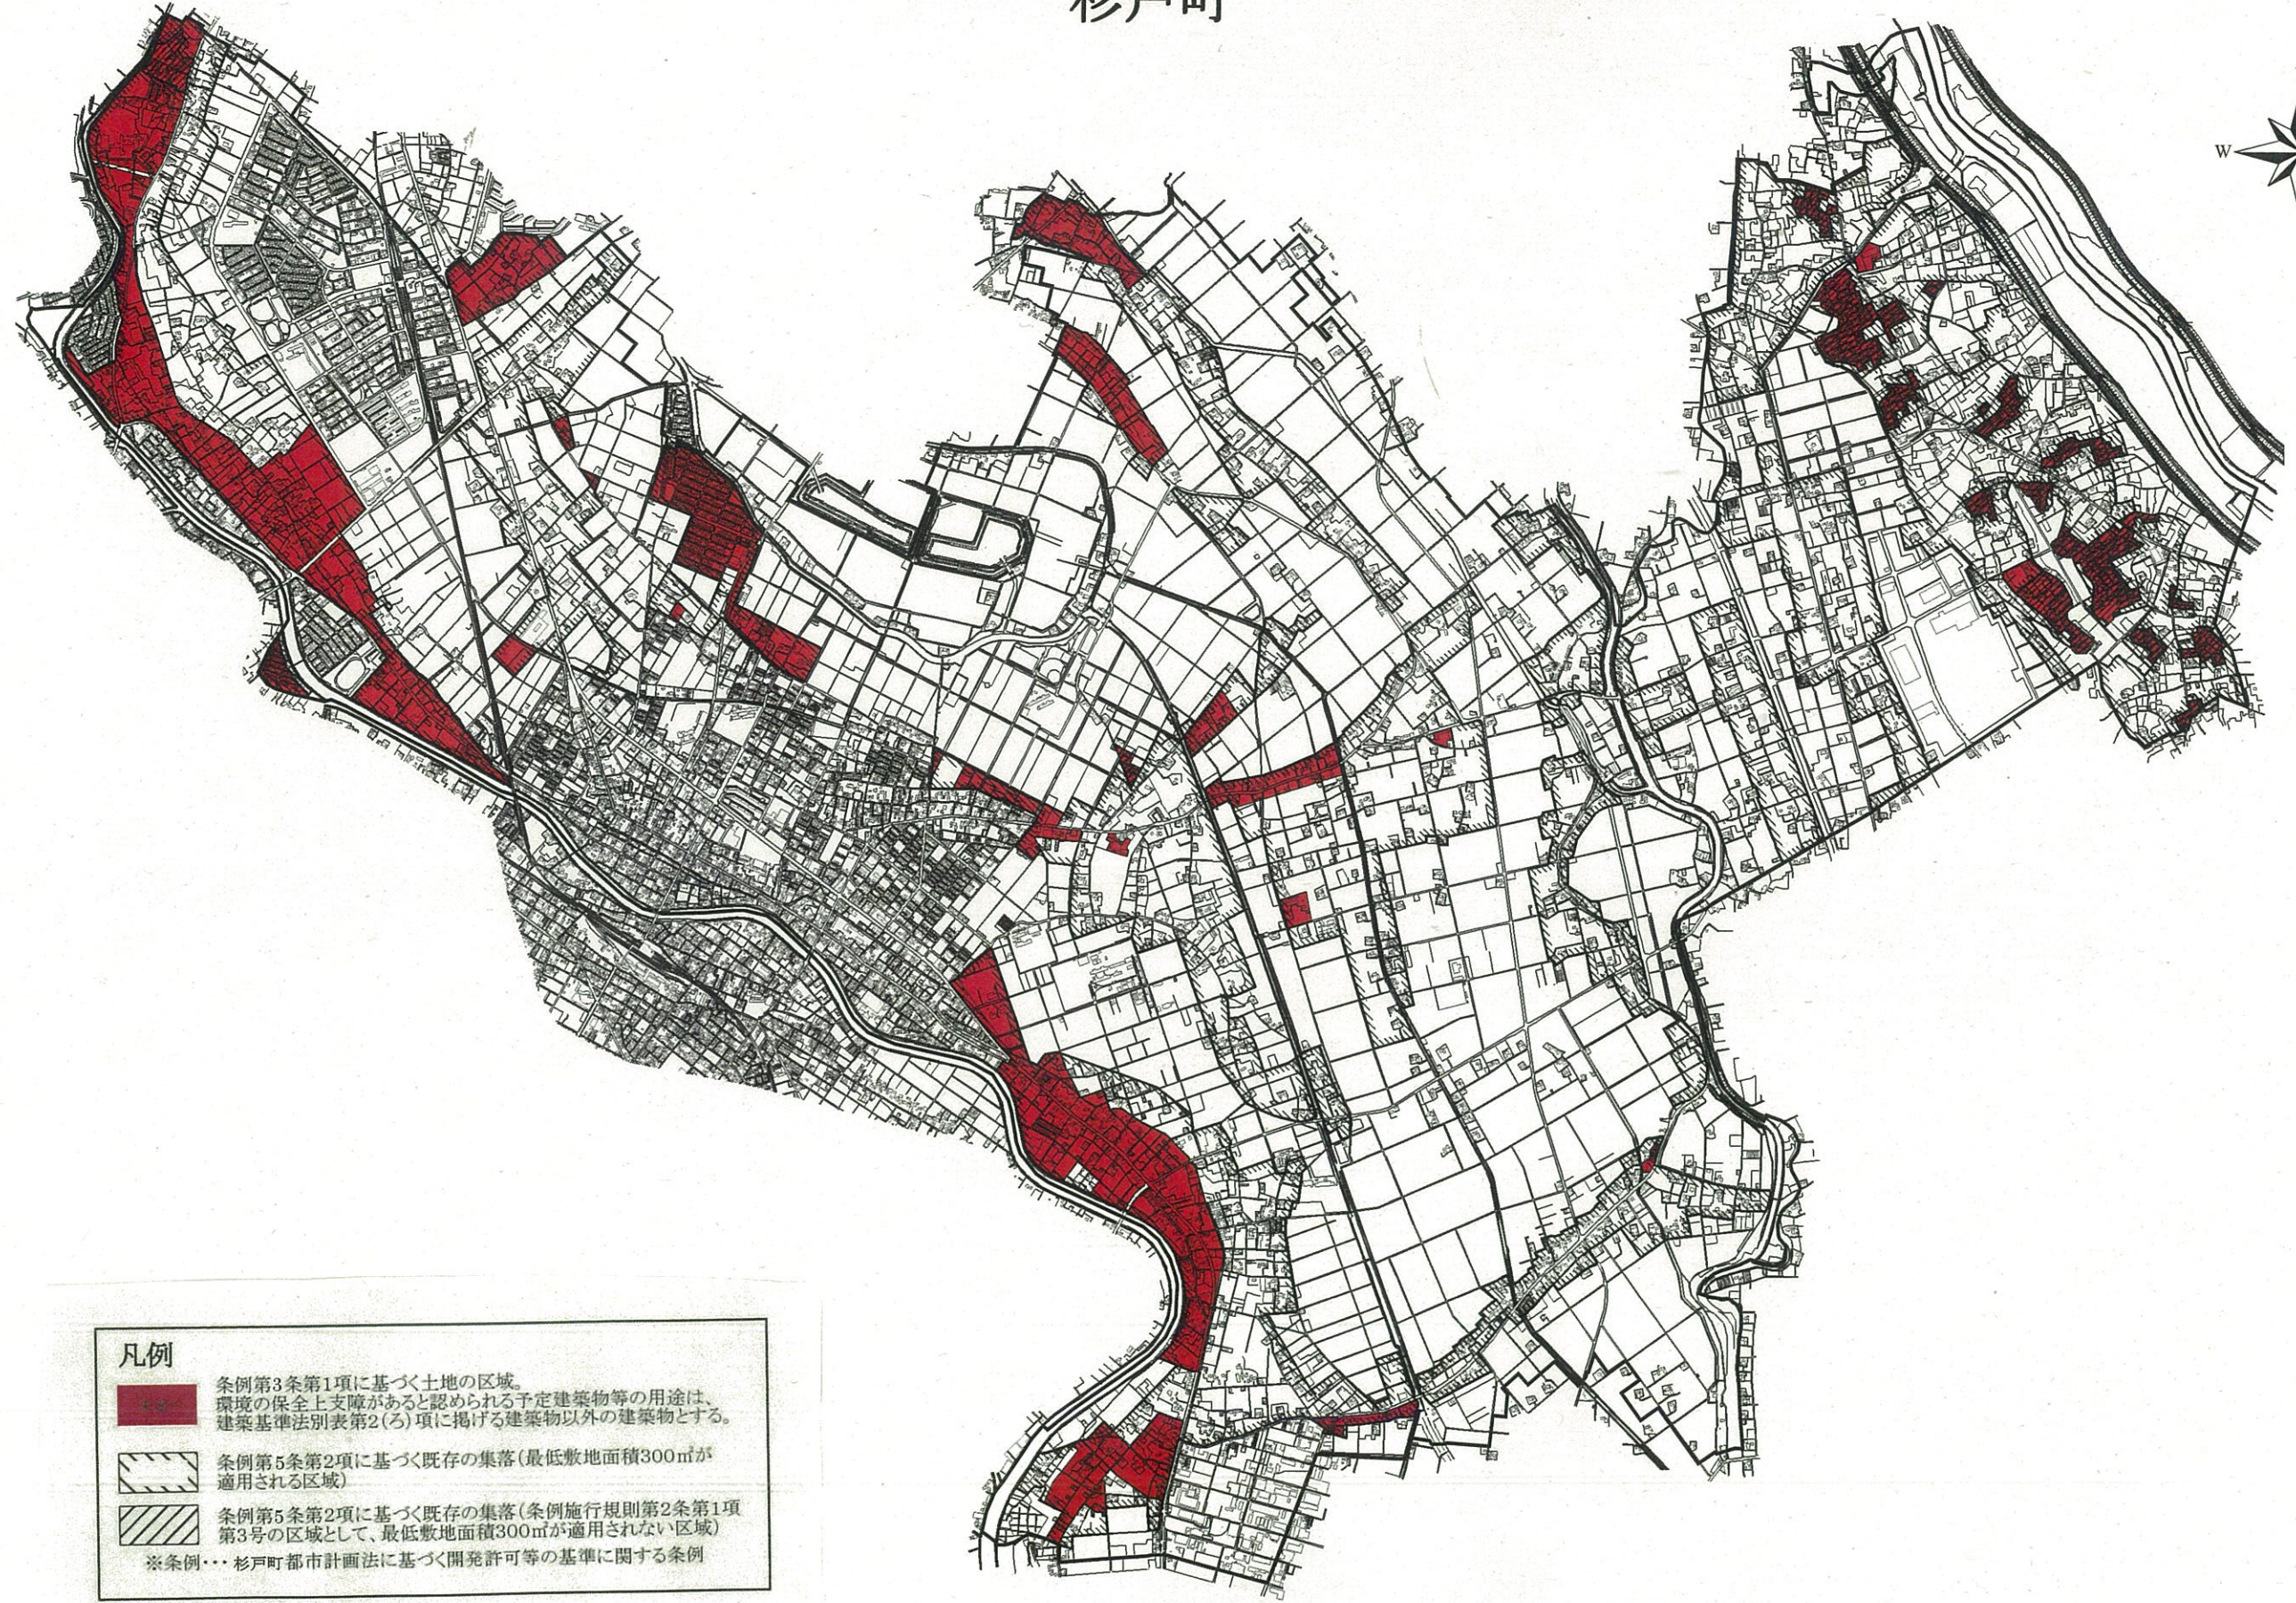


杉戸町

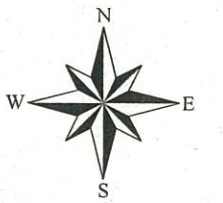

凡例


 条例第3条第1項に基づく土地の区域。
環境の保全上支障があると認められる予定建築物等の用途は、
建築基準法別表第2(ろ)項に掲げる建築物以外の建築物とする。

 条例第5条第2項に基づく既存の集落(最低敷地面積300㎡が
適用される区域)

 条例第5条第2項に基づく既存の集落(条例施行規則第2条第1項
第3号の区域として、最低敷地面積300㎡が適用されない区域)

※条例…杉戸町都市計画法に基づく開発許可等の基準に関する条例

1:30,000

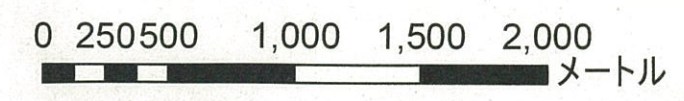

平成 27 年 4 月 1 日現在